

Hinweis: Maße müssen vor Ort überprüft werden!



Grundriss

Projekt:
Ferienwohnung
Norderney

Datum:
08.02.2025

Maßstab:
1:50

Planer:
Kai Pötting


Seite:
19

Entwurfszeichnung
DIN A3

FARBMUT
INTERIOR DESIGN
hallo@farbmut.de
www.farbmut.de


Diese Zeichnung ist eine Entwurfszeichnung und wurde von der Merle Pötting und Kai Pötting GbR angefertigt. Die Zeichnung ist urheberrechtlich geschützt, darf aber an die ausführenden Gewerke weitergeben werden. Die Maße sind von den jeweiligen Gewerken vor Ort zu prüfen!

2x Steckdosen mit USB-A und -C
1x Schalter für LED-Band oben

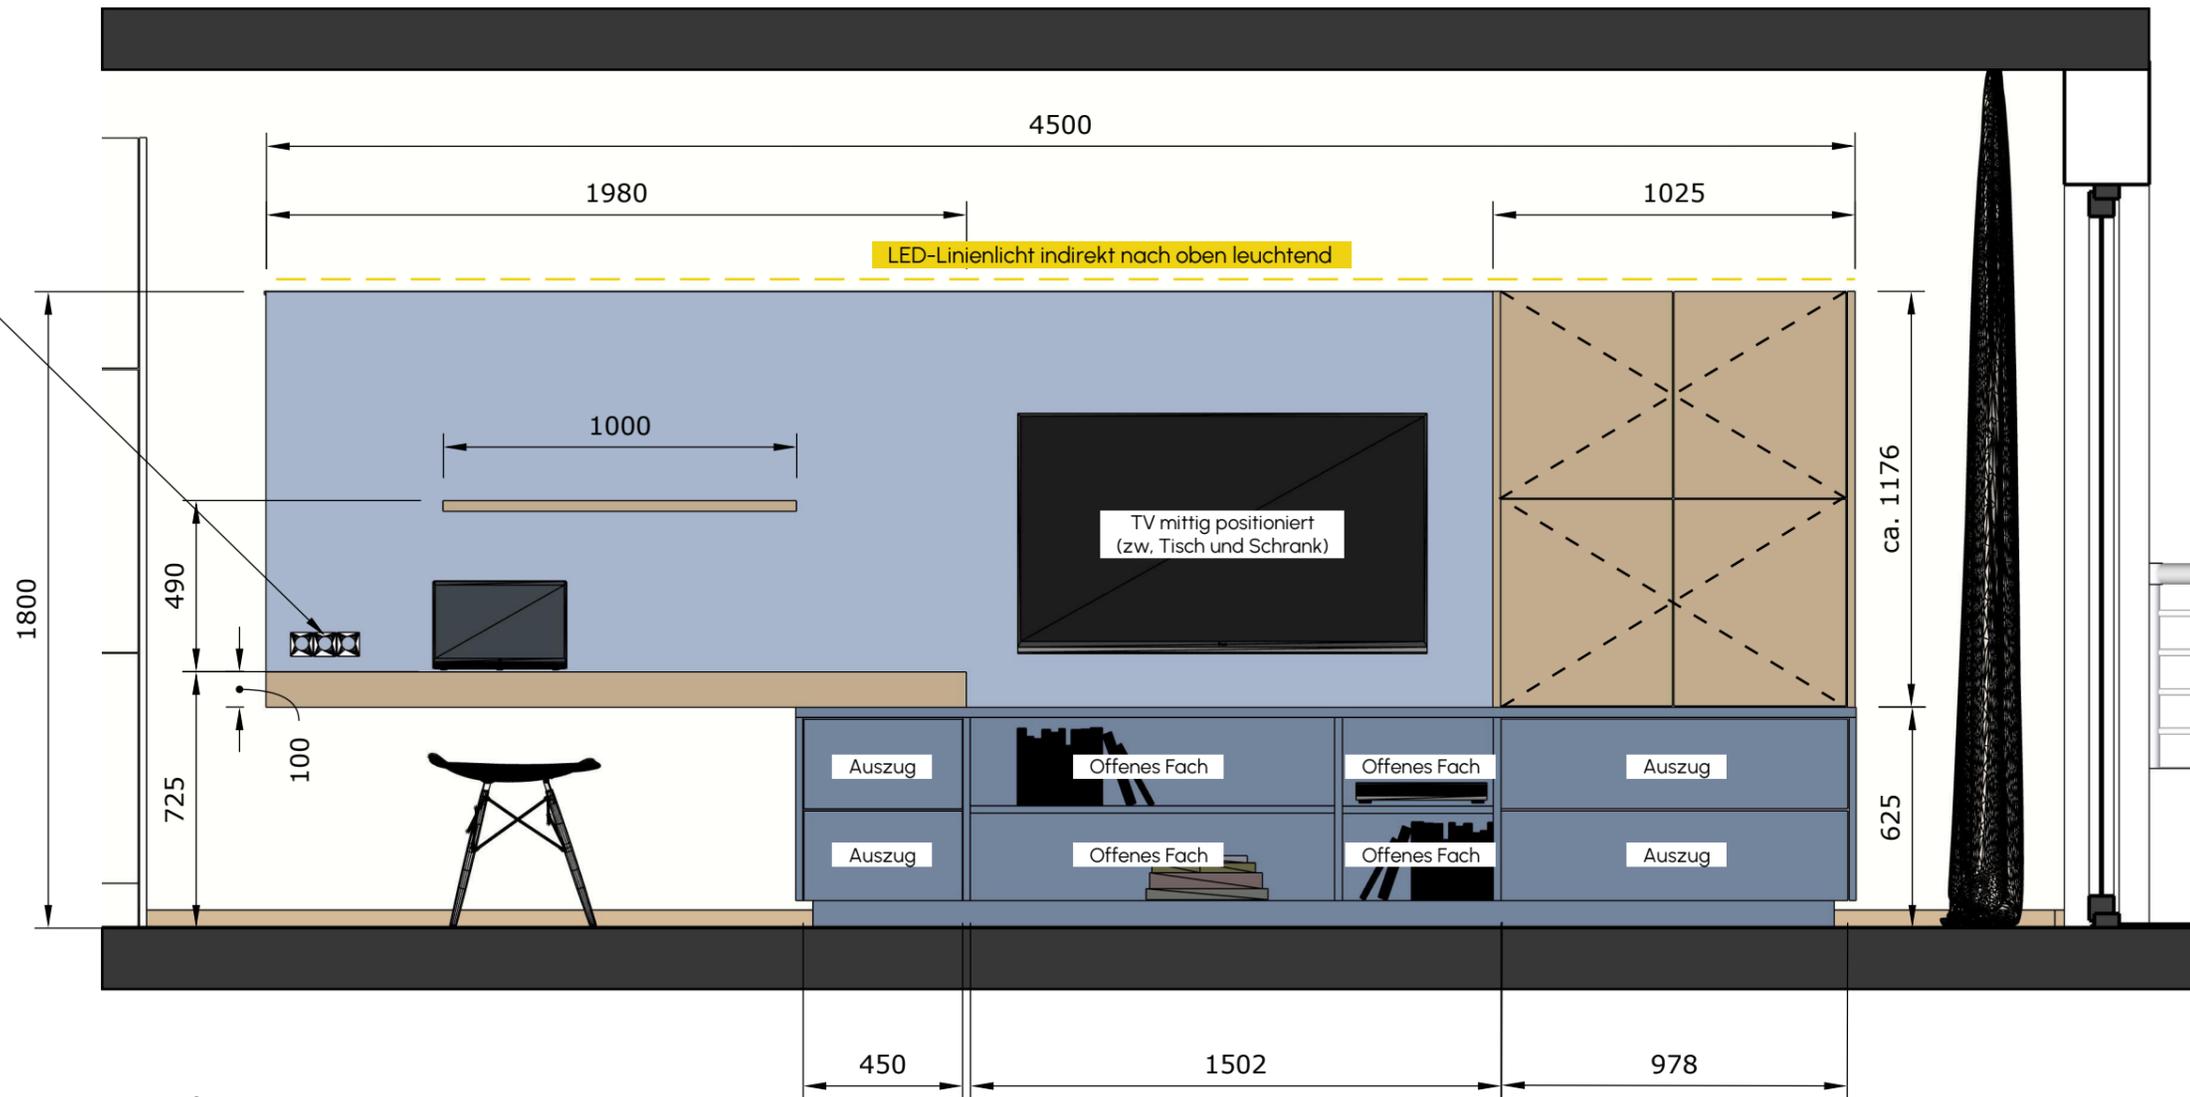

Anmerkungen

- Griffloses Öffnen per Push-to-open
- offenes Fach oben rechts für Blu Ray-Player etc, (Kabelführung zum TV!)
- Wandpaneel hinter TV als Malerfläche ausgeführt
 - a) mit strukturierter und farblich angepasster Tapete
 - b) mit einer besonderen Tapete (ca. mittlerer Preisklasse)
- Dekor Lowboard: Egger U502 ST9 "Nebelblau"
- Dekor Eiche: Egger HI367 ST40 "Casella Eiche naturhell" für Aufsatzschrank, Schreibtischplatte und Regalboden
- Möbel mittig zwischen Einbauschrankschrank und Vorhang platzieren

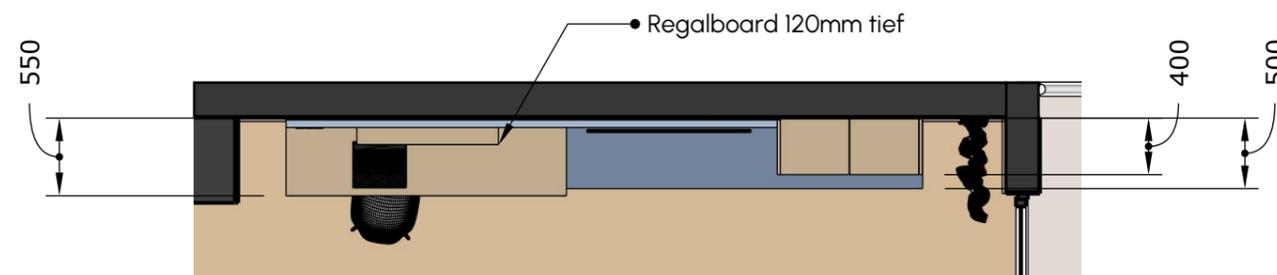

M 1:50

TV-Wand

Projekt:
Ferienwohnung
Norderney

Datum:
08.02.2025

Maßstab:
1:20

Planer:
Kai Pötting

Seite:
5

Entwurfszeichnung
DIN A3


FARBMUT
INTERIOR DESIGN
hallo@farbmut.de
www.farbmut.de

Diese Zeichnung ist eine Entwurfszeichnung und wurde von der Merle Pötting und Kai Pötting GbR angefertigt. Die Zeichnung ist urheberrechtlich geschützt, darf aber an die ausführenden Gewerke weitergegeben werden. Die Maße sind von den jeweiligen Gewerken vor Ort zu prüfen!

Vorschlag



Alternativen

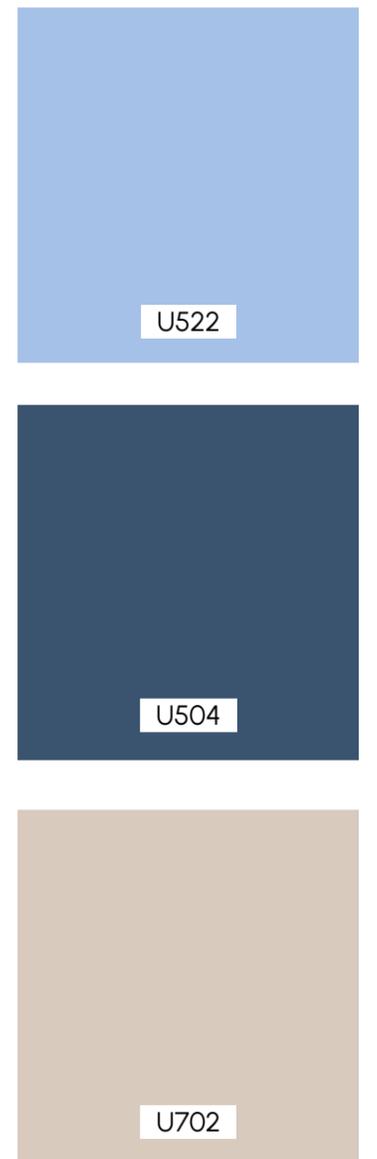

Holzdekore (Egger)

Vorschlag: HI367 ST40 "Casella Eiche naturhell"

Alternativ:

H3311 ST28 "Cuneo Eiche gebleicht"
 H1377 ST36 "Orleans Eiche sandbeige"
 H3359 ST32 "Davenport Eiche naturhell"
 H1318 ST10 "Wildeiche natur"

Unidekore (Egger)

Vorschläge:

Dekor hellblau: U540 ST9 "Denimblau"
 Dekor dunkelblau: U502 ST9 "Nebelblau"
 Dekor hellbeige: U705 ST9 "Angoragrau"

Alternativen:

Hellblau: U522 ST9 "Horizontblau"
 Dunkelblau: U504 ST9 "Alpenseebrau"
 Dekor Hellbeige: U702 ST9 "Kaschmirgrau"

Weiteres

Vinylboden: PW 3261-55

Dekor Arbeitsplatte Küche: 883 "Rockkiesel"

Tapete z.B. "Juniper Grau", tapetenstudio.de
 (oder textil texturierte Tapete im hellblauen Ton)

Vorhänge: Leichter Stoff mit Leinenanteil, hellbeige

Teppich: Dunkelbeige, niedrig- bis mittelflorig

Grund Wandfarbe inkl. Decke: ähnl. U 705 "Angoragrau"
 = lediglich die Decke im Bad wird Reinweiß (RAL 9010) gestrichen!

Teilbereiche blau abgesetzt

Farben und Materialien

Projekt: Ferienwohnung Norderney	Datum: 08.02.2025	Maßstab: 1:20
	Planer: Kai Pötting	Seite: 17

Entwurfszeichnung
 DIN A3



Diese Zeichnung ist eine Entwurfszeichnung und wurde von der Merle Pötting und Kai Pötting GbR angefertigt. Die Zeichnung ist urheberrechtlich geschützt, darf aber an die ausführenden Gewerke weitergeben werden. Die Maße sind von den jeweiligen Gewerken vor Ort zu prüfen!

Barhocker



About A Stool AAS 32, HAY
H 75cm, Eiche lackiert,
Edelstahl, White 2.0

Klicken, um zum
Produkt zu gelangen



Form, Normann Copenhagen
H 65cm oder 75cm, Eiche Beine,
weiße Sitzschale

Klicken, um zum
Produkt zu gelangen



Just, Normann Copenhagen
H 75cm, Eiche Natur,
Chromgestell

Klicken, um zum
Produkt zu gelangen

Stuhl für den Tisch an der TV-Wand (und Schlafzimmerecke)



About A Chair AAC 12, HAY
Eiche lackiert, White 2.0

Klicken, um zum
Produkt zu gelangen



Eames Plastic Side Chair DSW, vitra
Ahorn gelblich, Schale Meerblau

Klicken, um zum
Produkt zu gelangen



Serie 7, Fritz Hansen
Esche dusk blue, schwarze Beine

Klicken, um zum
Produkt zu gelangen

Barhocker und Stuhl

Projekt: Ferienwohnung Norderney	Datum: 08.02.2025	Maßstab: 1:20
	Planer: Kai Pötting	Seite: 14

Entwurfszeichnung
DIN A3



Diese Zeichnung ist eine Entwurfszeichnung und wurde von der Merle Pötting und Kai Pötting GbR angefertigt. Die Zeichnung ist urheberrechtlich geschützt, darf aber an die ausführenden Gewerke weitergeben werden. Die Maße sind von den jeweiligen Gewerken vor Ort zu prüfen!