


Kinderzimmer

Entwurfszeichnung

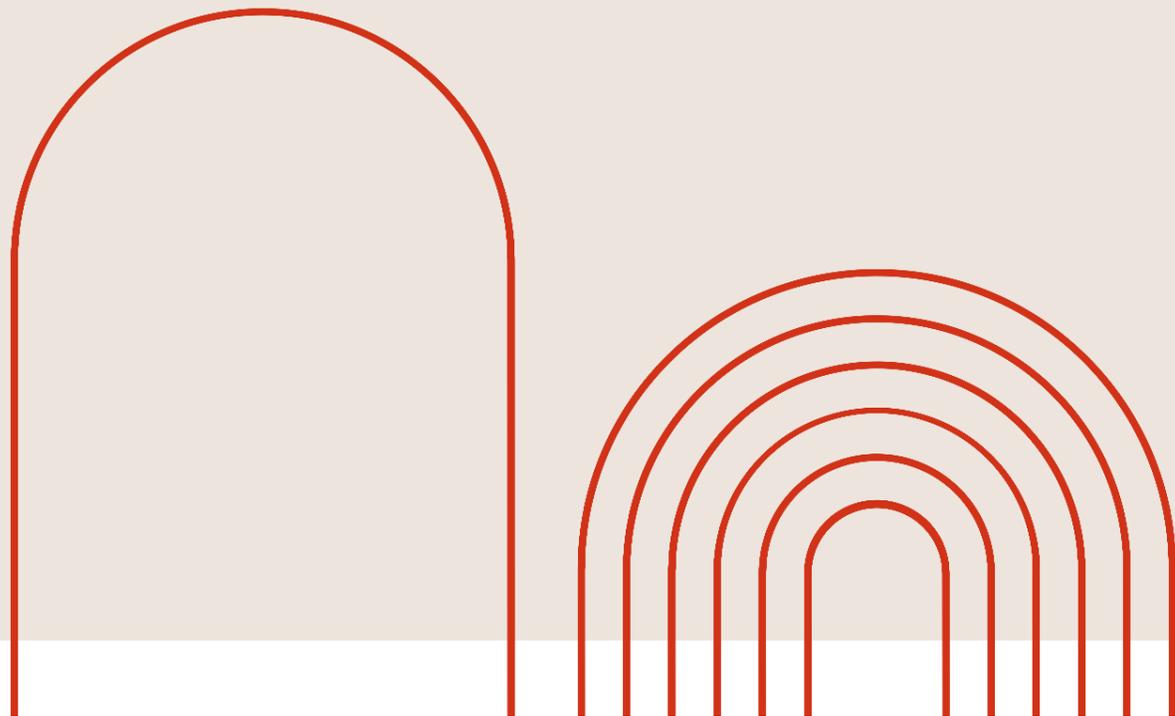

ES IST SOWEIT!

Hallo, wir freuen uns riesig, Dir heute das Ergebnis Deiner Raumplanung präsentieren zu können.
Wir sind stolz darauf, Dir nach gründlicher Planung und Überlegung, Deinen Entwurf vorstellen zu dürfen.

Bitte beachte, dass die in den Plänen aufgeführten Produkte (je nach Auftragsvolumen) derzeit lediglich Platzhalter sind. Diese dienen dazu, Dir eine Vorstellung davon zu geben, wie passende Möbel und Elemente in Deinen Räumen aussehen könnten. Du kannst selbst entscheiden, welches Produkt in Dein Budget und Deinen Stil passt. Uns ist wichtig, dass Du Dich in Deinem Zuhause wohlfühlst und Deine individuellen Vorstellungen umsetzen kannst.

Falls Du weitere Details oder spezifischere Planungen benötigst, sind wir gerne für Dich da.
Wir bieten Dir unsere Unterstützung weiterhin zum bekannten Stundensatz an.

Wir würden uns sehr darüber freuen, Fotos von den fertig gestalteten Räumen zu sehen. Es ist für uns unglaublich schön, das Ergebnis unserer gemeinsamen Arbeit in Deinem Wohnraum zu betrachten und gerne auch zu teilen.


Falls Du irgendwelche Fragen oder Anliegen hast, zögere bitte nicht, Dich bei uns zu melden.

Vielen Dank für Dein Vertrauen in unsere Dienstleistungen. Wir freuen uns darauf, von Dir zu hören und hoffen, dass Du mit dem Ergebnis zufrieden bist!

Farbfröhliche Grüße

Merle und Kai

Grundriss Kinderzimmer

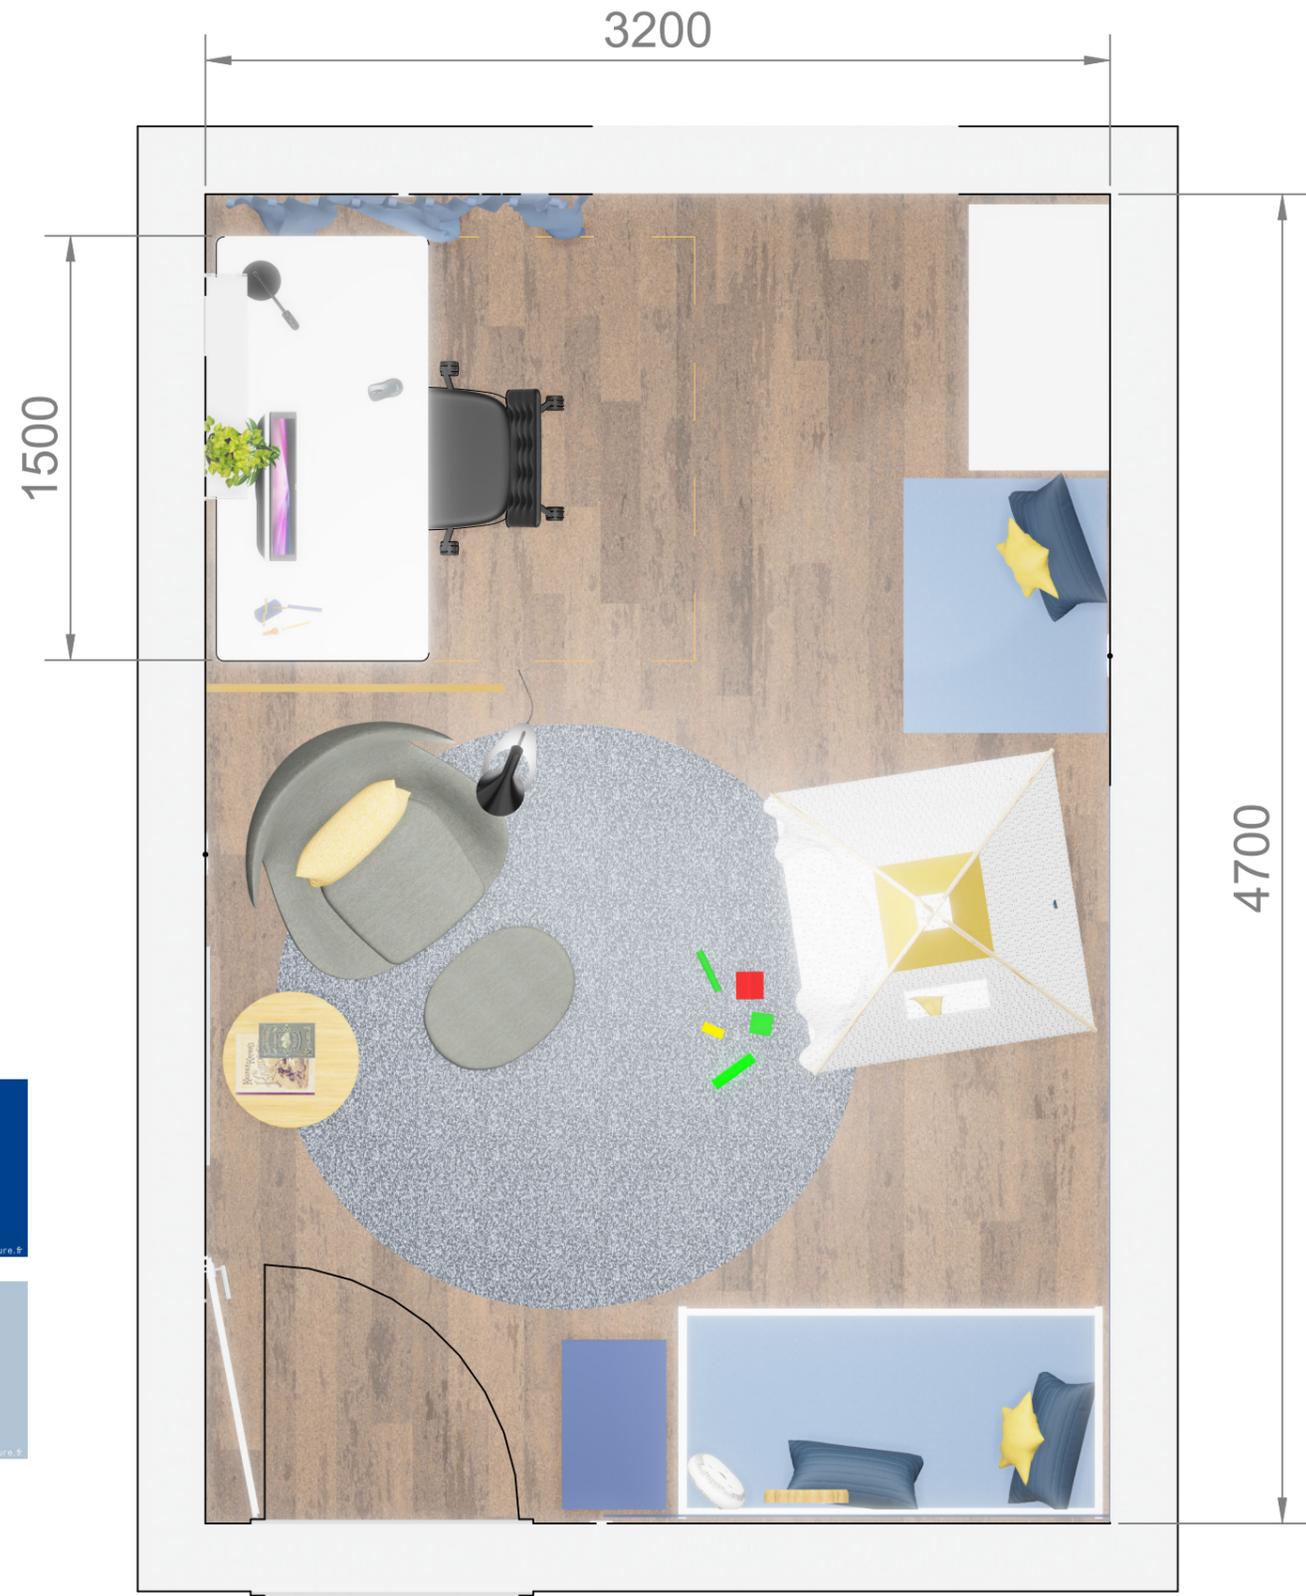

4700

3200

1500


Wandfarben:



Datum, Planer
FARBMUT
 Projekt
Kinderzimmer
 Straße
 Ort
Entwurfszeichnung
 Maßstab
M 1:25

Diese Zeichnung ist eine Entwurfszeichnung und wurde von der Merle Pötting und Kai Pötting GbR angefertigt. Die Zeichnung ist urheberrechtlich geschützt, darf aber an die ausführenden Gewerke weitergeben werden. Die Maße sind von den jeweiligen Gewerken vor Ort zu prüfen!

Perspektiven

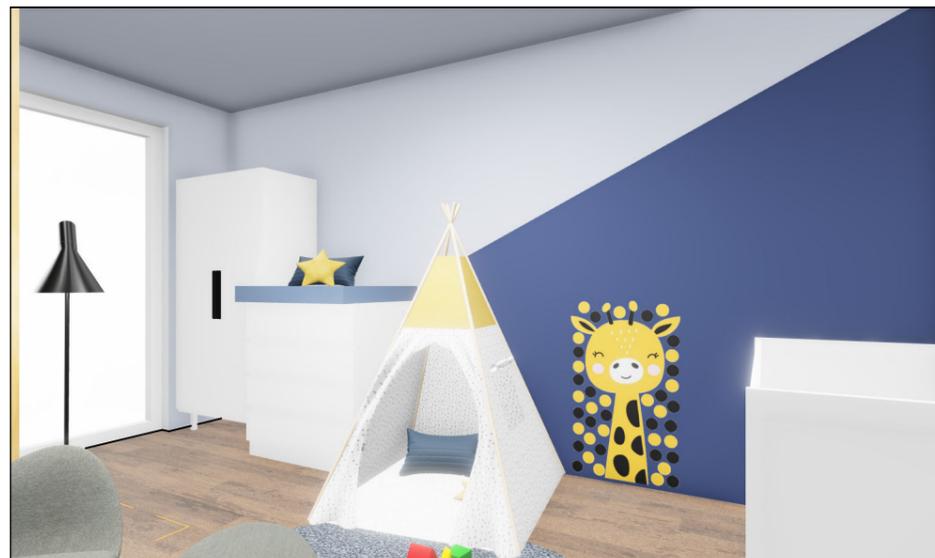

Datum, Planer

FARBMUT

Projekt

Kinderzimmer


Straße

Ort


Entwurfszeichnung


Maßstab

Diese Zeichnung ist eine Entwurfszeichnung und wurde von der Merle Pötting und Kai Pötting GbR angefertigt. Die Zeichnung ist urheberrechtlich geschützt, darf aber an die ausführenden Gewerke weitergeben werden. Die Maße sind von den jeweiligen Gewerken vor Ort zu prüfen!

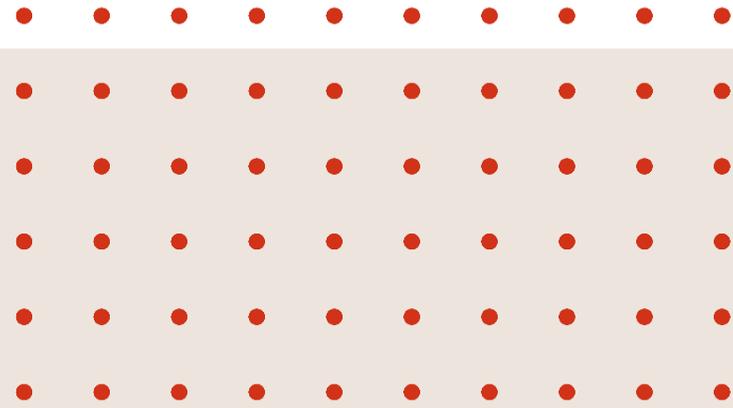

Scanne den QR-Code, um Deine Planung als interaktives 3D-Modell zu öffnen. Viel Spaß beim Ausprobieren!

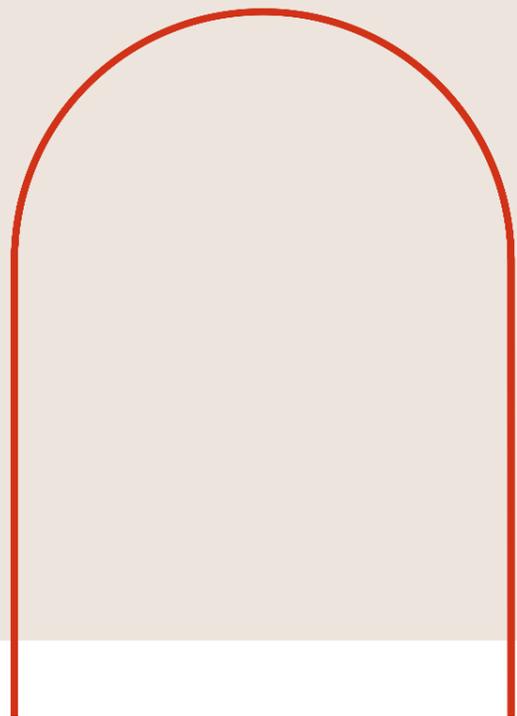

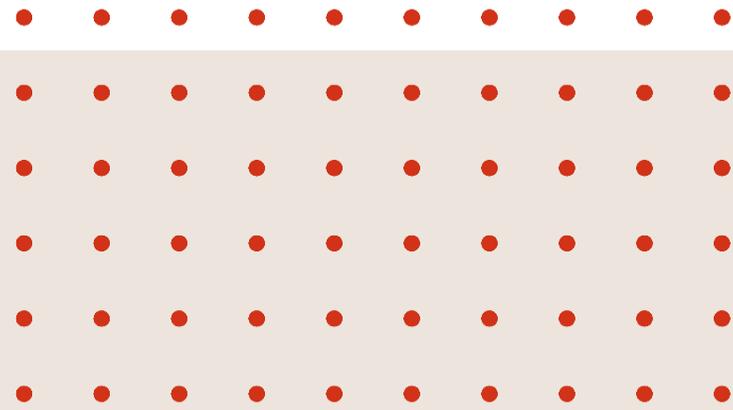

Vielen Dank!

Hast Du noch Fragen, dann schreib uns gerne:
hallo@farbmut.de

